


WOHN-UND GESCHÄFTSHAUS NECKARGEMÜND ZUM FELSENBERG 5

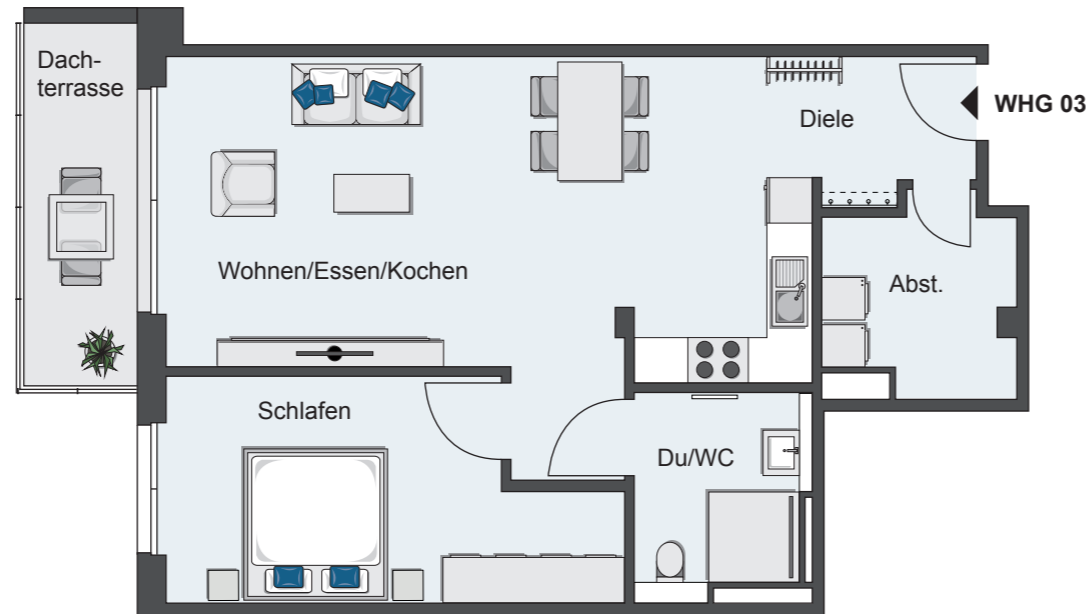


WOHNUNG 03 / 1. OBERGESCHOSS


2 ZIMMER MIT DACHTERRASSE

WOHNFLÄCHEN

WOHNEN / ESSEN / KOCHEN	37,58 m ²
SCHLAFEN	15,66 m ²
DUSCHE / WC	5,98 m ²
DIELE	3,88 m ²
ABSTELLRAUM	6,03 m ²
DACHTERRASSE (50%)	3,89 m ²
GESAMT	72,03 m²

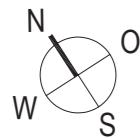

Maßstab 1 : 100 / Bei Ausdruck DIN A3

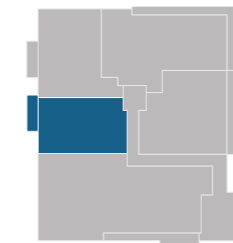

Hinweis: Alle Illustrationen und Grundrisse sind unverbindlich. Sie können nicht enthaltene Möblierungen und Ausstattungsgegenstände zeigen. Bei einem Ausdruck des Grundrisses kann es zu maßstäblichen Abweichungen kommen. Irrtümer und Änderungen vorbehalten. Ausstattung gemäß Baubeschreibung.